

**vleermuismuur**  
gevel: Z-O-W  
va maaiveld: h= 4-10m  
opening 60x15mm  
kastgrootte:  
140x270x140mm



**kast slechtvalk**  
gevel:  
Z-ZO-N-NO  
vanaf maaiveld  
h= 20-60 m



**natuurdak**  
"brown roof"  
grond uit omgeving  
inzaaien met droog  
graslandmengsel



**huishwaluwgoot**  
gevel: O-Z-ZO  
va maaiveld: h= 6-10m  
opening 155x75mm  
kastgrootte:  
155x155x170mm



**huismuur**  
gevel: NO  
va maaiveld: h= 1-10m  
opening 35mm  
kastgrootte:  
120x260x120mm



**gierzwaluwmuur**  
gevel: NO-NW-N  
va maaiveld: h= 3-20m  
opening 65-30mm  
kastgrootte:  
300x125x200mm





**scholeksterdak**  
gravel of  
spaarzame  
korte  
vegetatie



**jaarlijkse bijdrage**  
**één boom**  
650 L waterretentie  
0,9 kg. fijnstof  
43 kg. CO2  
drinkt: 375 L water




**vleermuisverlichting**  
verlichting vriendelijk  
voor vleermuizen is  
amberkleurig;  
zonder UV-straling

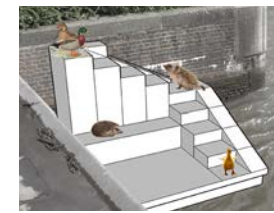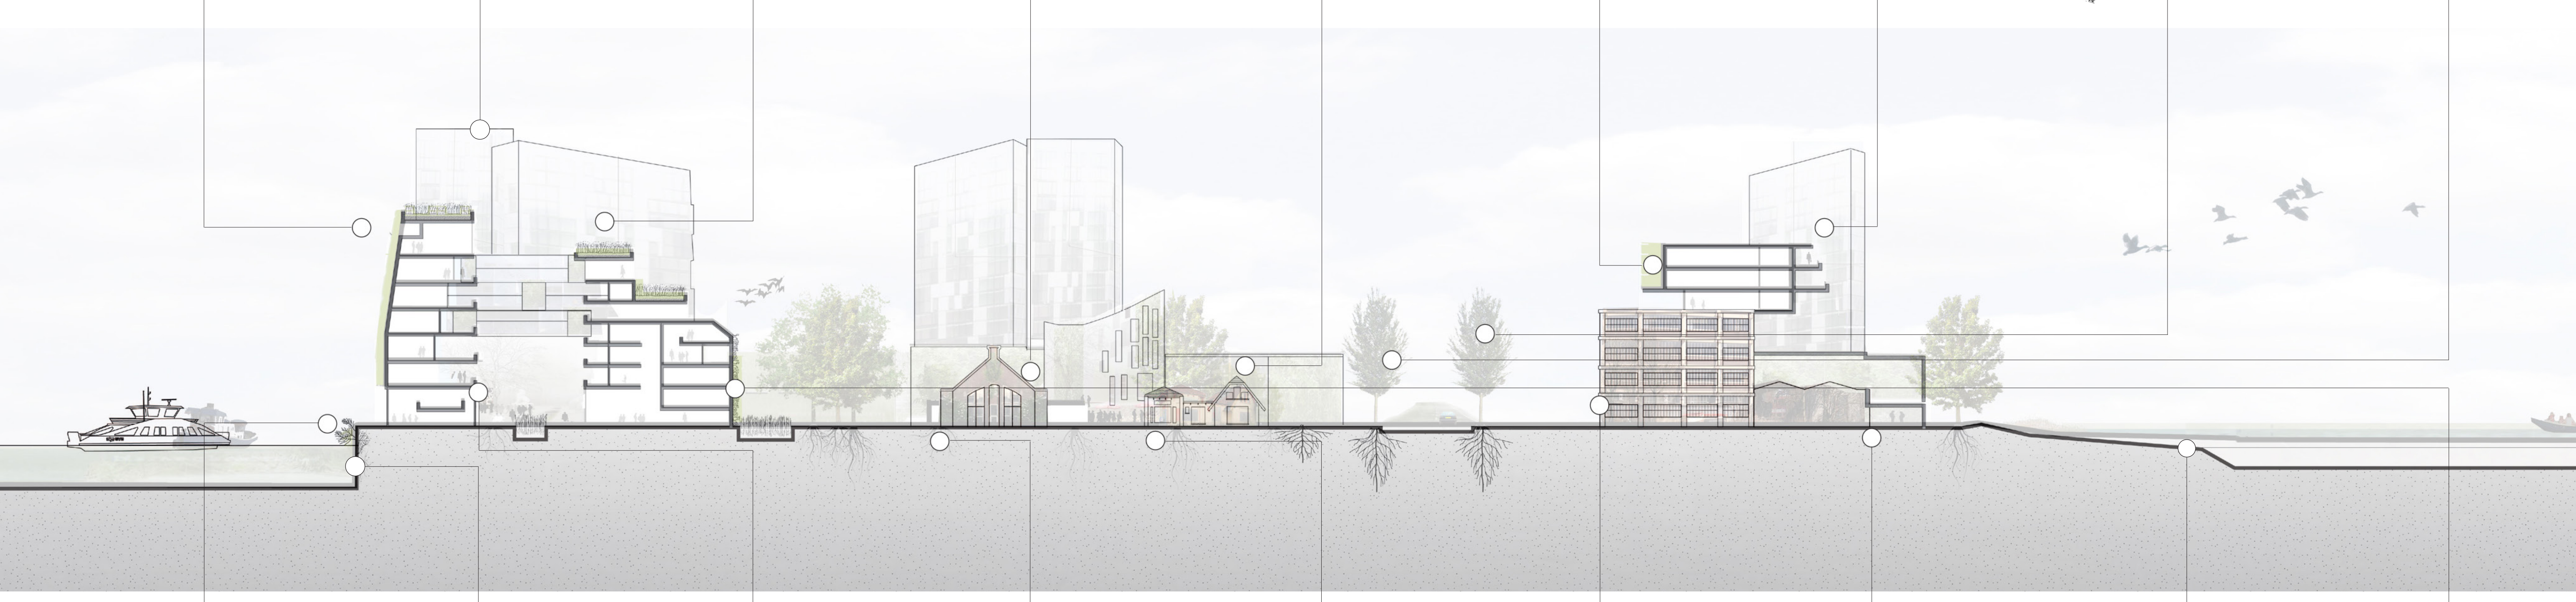

**Bioloop**  
Dieren kunnen het  
land op klimmen en  
mensen kunnen naar  
het water




**varenmuur**  
poreusiteit  
cement pH>7  
vocht

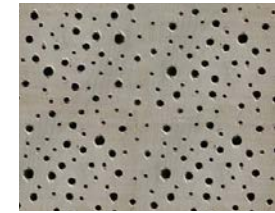

**insectenmuur**  
gevel: Z-ZO  
vanaf maaiveld  
h= 100-1000mm  
opening 3-8mm  
hommelspleten 5-7mm




**Living Pavement**  
ademende verharding  
puinfundering  
zandlaag fractie  
2-10mm  
inzaaien stadskruiden

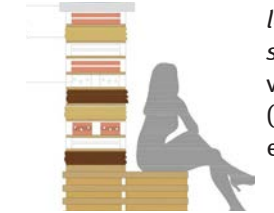

**levend**  
**straatmeubilair**  
voor dieren  
(insectenhotel)  
en mensen




**mosmuur**  
poreus materiaal  
vocht  
(bijv. schaduw)  
mos opsmeren

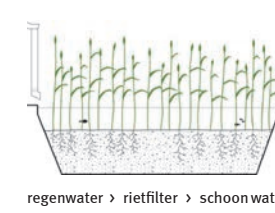

**helofytenfilter**  
hemelwater lokaal  
vasthouden, filteren,  
zuiveren: rijke  
leefomgeving voor  
plant en dier



**koolmezenmuur**  
gevel: O-Z-ZO  
va maaiveld: h= 3-5m  
opening 32-35mm  
kastgrootte:  
130x250x130mm

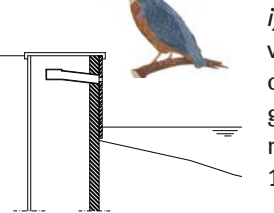

**ijsvogelnestkast**  
va wateropp: >50mm,  
opening: 125x150mm  
gang: 580mm  
nest:  
150x260x170mm